Sportmaster
Expertos en Soluciones Deportivas

Cancha de Fútbol 7

PLANO DE TRAZO Y MEDIDAS GENERALES

GUÍA TÉCNICA
VERSIÓN 2026

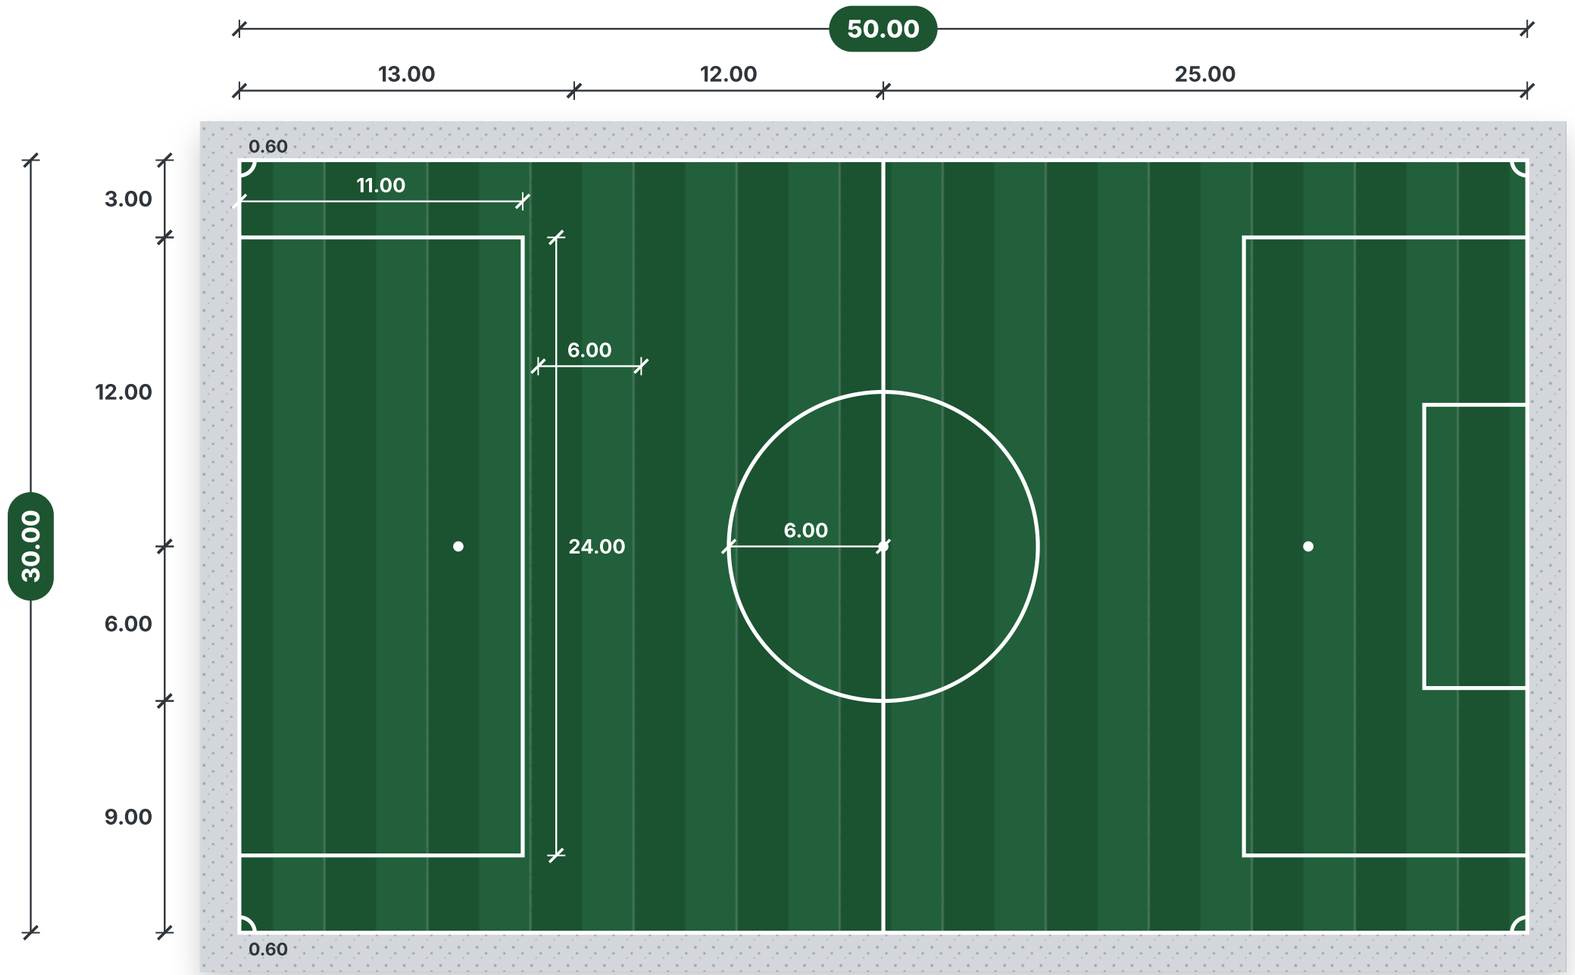

ESCALA GRÁFICA



PLANTA DE ILUMINACIÓN Y FRANJA PERIMETRAL



CUADRO DE ÁREAS

Área de juego	**50.00 × 30.00 m · 1,500 m²**
Área total con franja perimetral	**53.00 × 33.00 m · 1,749 m²**
Franja perimetral	**1.50 m por lado**
Área penal	**11.00 × 24.00 m**
Círculo central	**radio 6.00 m**
Radio de esquina	**0.60 m**
Luminarias	**4 (2 por lado largo)**

LEYENDA

- Pasto sintético
- Línea de trazo
- Franja perimetral
- Luminaria

NOTAS

Cotas en metros.
Área de juego 50.00 × 30.00 con franja perimetral de 1.50 por lado.

PROYECTO **Cancha de Fútbol 7**	CONTENIDO **Trazo, medidas e iluminación**
UNIDADES **Metros**	FECHA **Noviembre 2026**